


# SO 02

PROPOJOVACÍ RAMPA  
BET. OBRUBNÍK 10/25cm  
zapuštěný

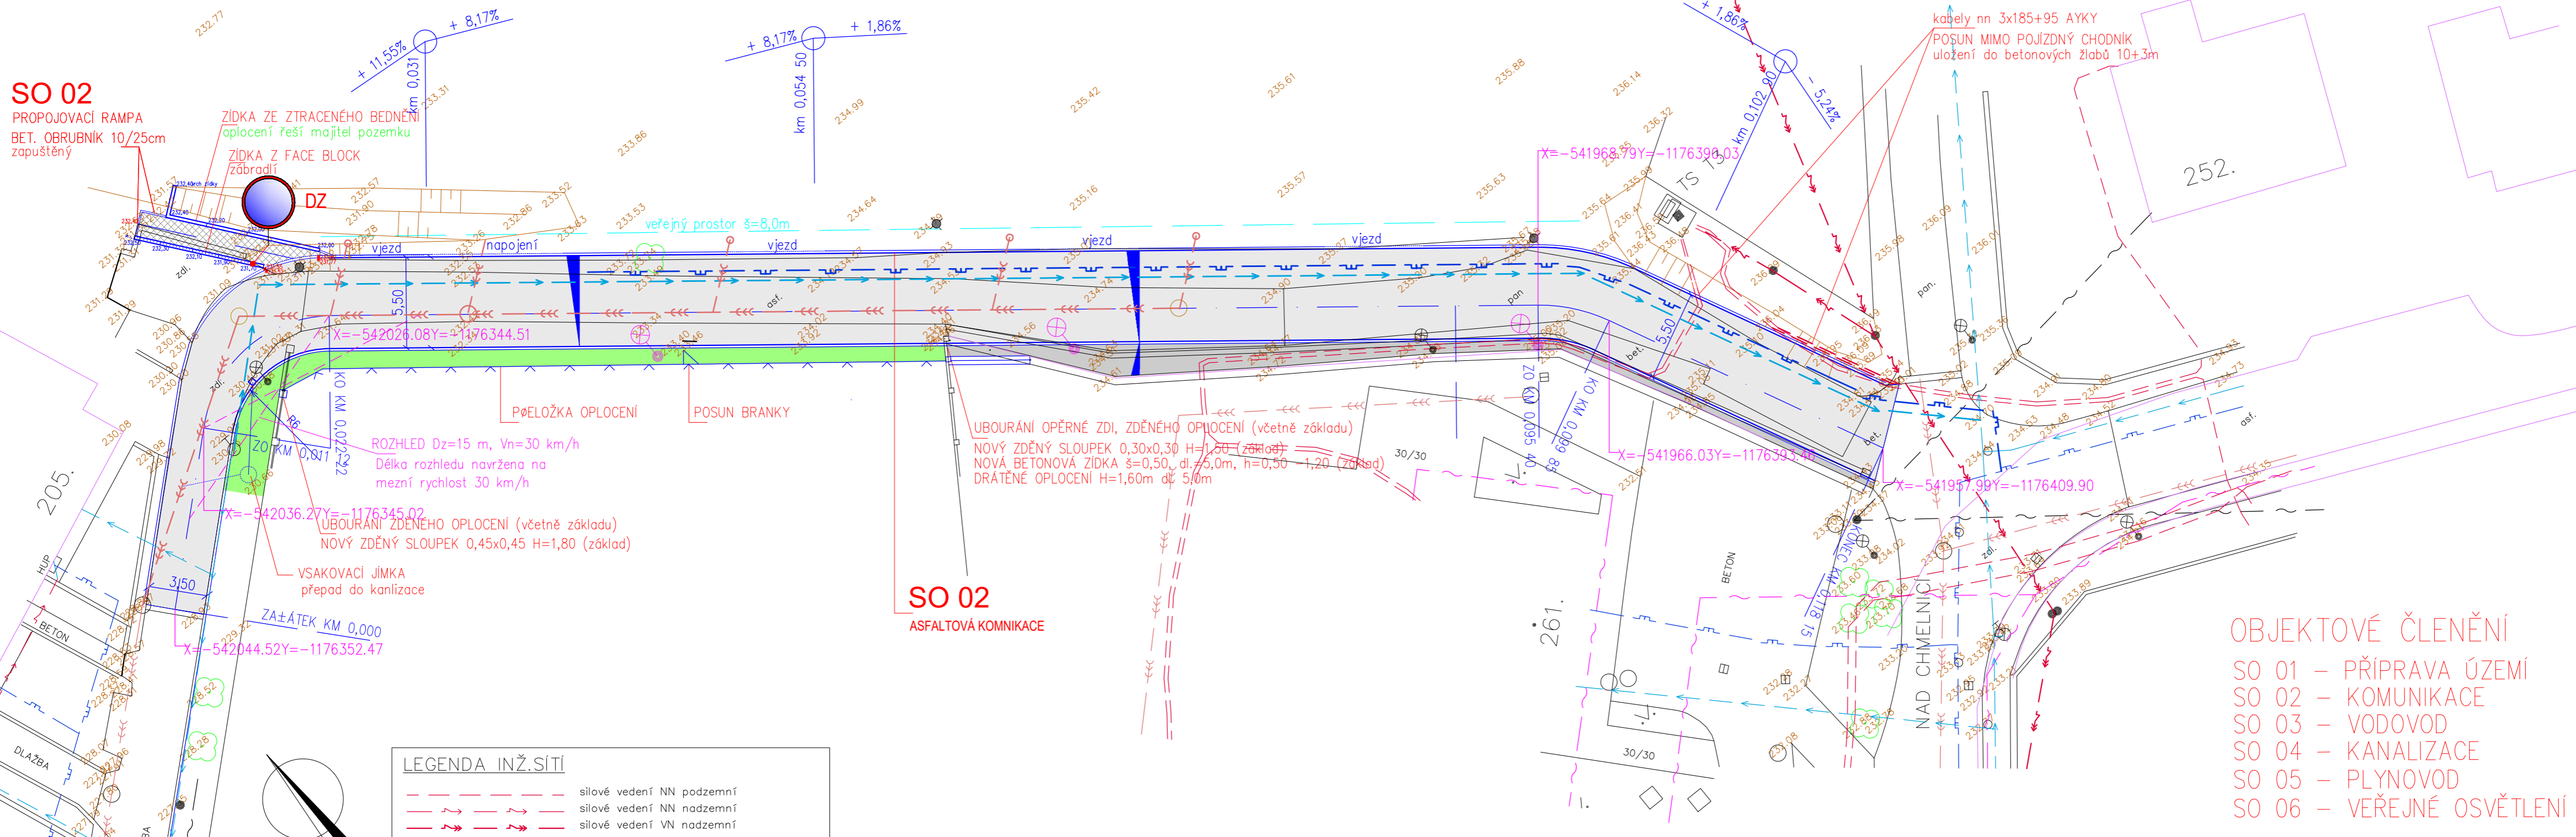

LEGENDA INŽ.SÍTÍ	
	silové vedení NN podzemní
	silové vedení NN nadzemní
	silové vedení VN nadzemní
	sdělovací vedení podzemní
	sdělovací vedení nadzemní
	vodovod
	plynovod STL
	kanalizace nerazišená

LEGENDA POVRCHŮ	
	ASFAKOVACÍ VOZOVKA
	SPÁDOVÝ BETON
	MZK 0-32
	SADOVÉ ÚPRAVY
	ULIŠNÍ VPUST S KANALIZAČNÍ PŘIPOJKOU, VSAKOVACÍ JÍMKA
	OPĚRNÁ ZIDKA

### OBJEKTOVÉ ČLENĚNÍ

SO 01	– PŘÍPRAVA ÚZEMÍ
SO 02	– KOMUNIKACE
SO 03	– VODOVOD
SO 04	– KANALIZACE
SO 05	– PLYNOVOD
SO 06	– VEŘEJNÉ OSVĚTLENÍ

Ověřil: Ing. Petr David  
±íslo položky ±UZK: 1023/95  
Datum ověření: 29.11.2019  
±íslo ověření: 1197/2019  
Naležitostmi a přesností odpovídá právním předpisům

Ing. Petr David, Zeměměřičské a kartografické činnosti Tř. Svobody 894, 763 02 Zlín 4; I±: 43433898; DI±: CZ6409191085 Tel.: +420 608 866 309; E-mail: petrdavid64@gmail.com	SOUŠ. SYSTÉM	S – JTSK
	VÝŠKOVÝ SYSTÉM	B.p.v.
	FORMÁT	3 A4
	DATUM	LISTOPAD 2019
	MĚŘÍTKO	1 : 250
	ZAKÁZKA ±ÍSLO	19089
	VÝKRES ±ÍSLO	1
VELEHRAD ZTV KE KŘÍŽKU		
MAPOVÝ PODKLAD PRO PROJEKT STAVBY		

VYPRACOVAL ING. LUBOMÍR BAAR	ODP. PROJ. PROFESE ING. LUBOMÍR BAAR	KONTROLOVAL	HL. INŽ. PROJEKTU ING. LUBOMÍR BAAR	 CENTROPROJEKT GROUP a.s. ŠTEFÁNIKOVA 167 760 01 ZLÍN	
MÍSTO STAVBY: VELEHRAD STAVEBNÍK: OBEC VELEHRAD					
ZTV lokality Ke Křížku, Velehrad				FORMÁT	3 A4
SO 02 – KOMUNIKACE				DATUM	03/2020
SITUACE VYTYČOVACÍ VÝKRES				STUPEŇ	SPS
				MĚŘÍTKO	1:250
				ZAK. ČÍSLO:	191513
				ARCHIVNÍ KÓD PROF. ČÍS. VÝKRESU DOD.	D47 D 12